


3^{1/2}

 1
 1


 800
PI²

NUOVO

Unité(s) : 212-312-412

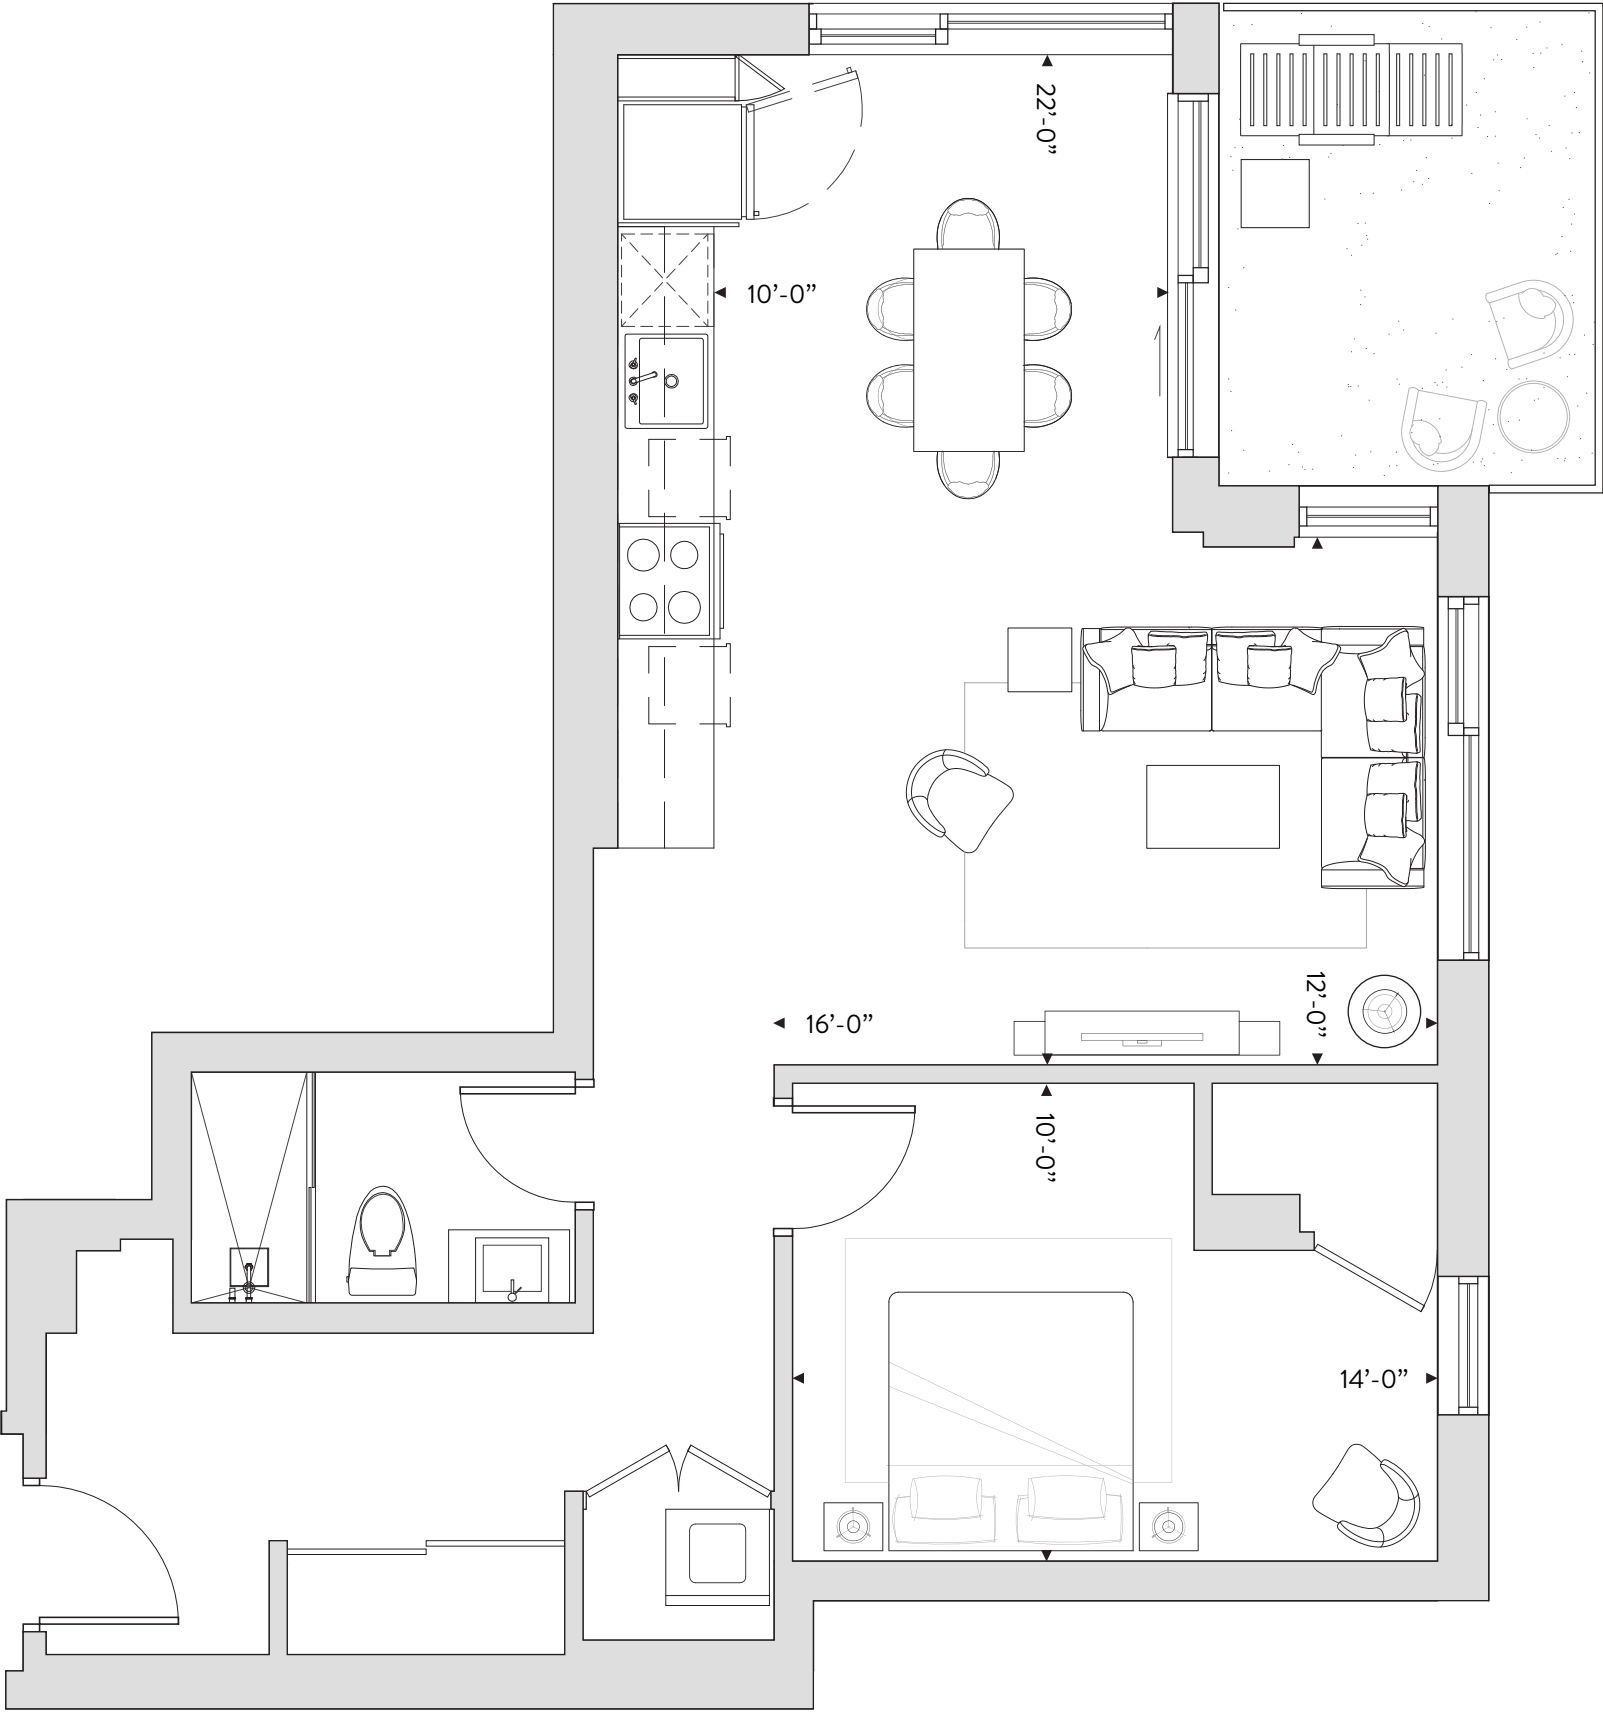

Étage(s) : 2 à 4

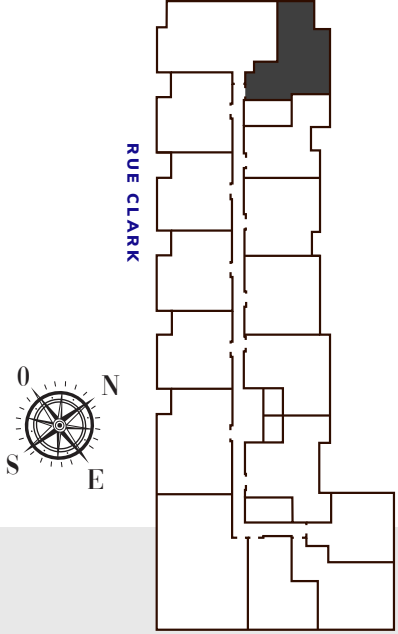

Les superficies indiquées sur les plans peuvent varier de la superficie réelle. Le mobilier et la décoration sont représentés à titre indicatif seulement.