



3 1/2	 1	850 PI²
	 1	

NUOVO

Unité(s) : **214-314-414**

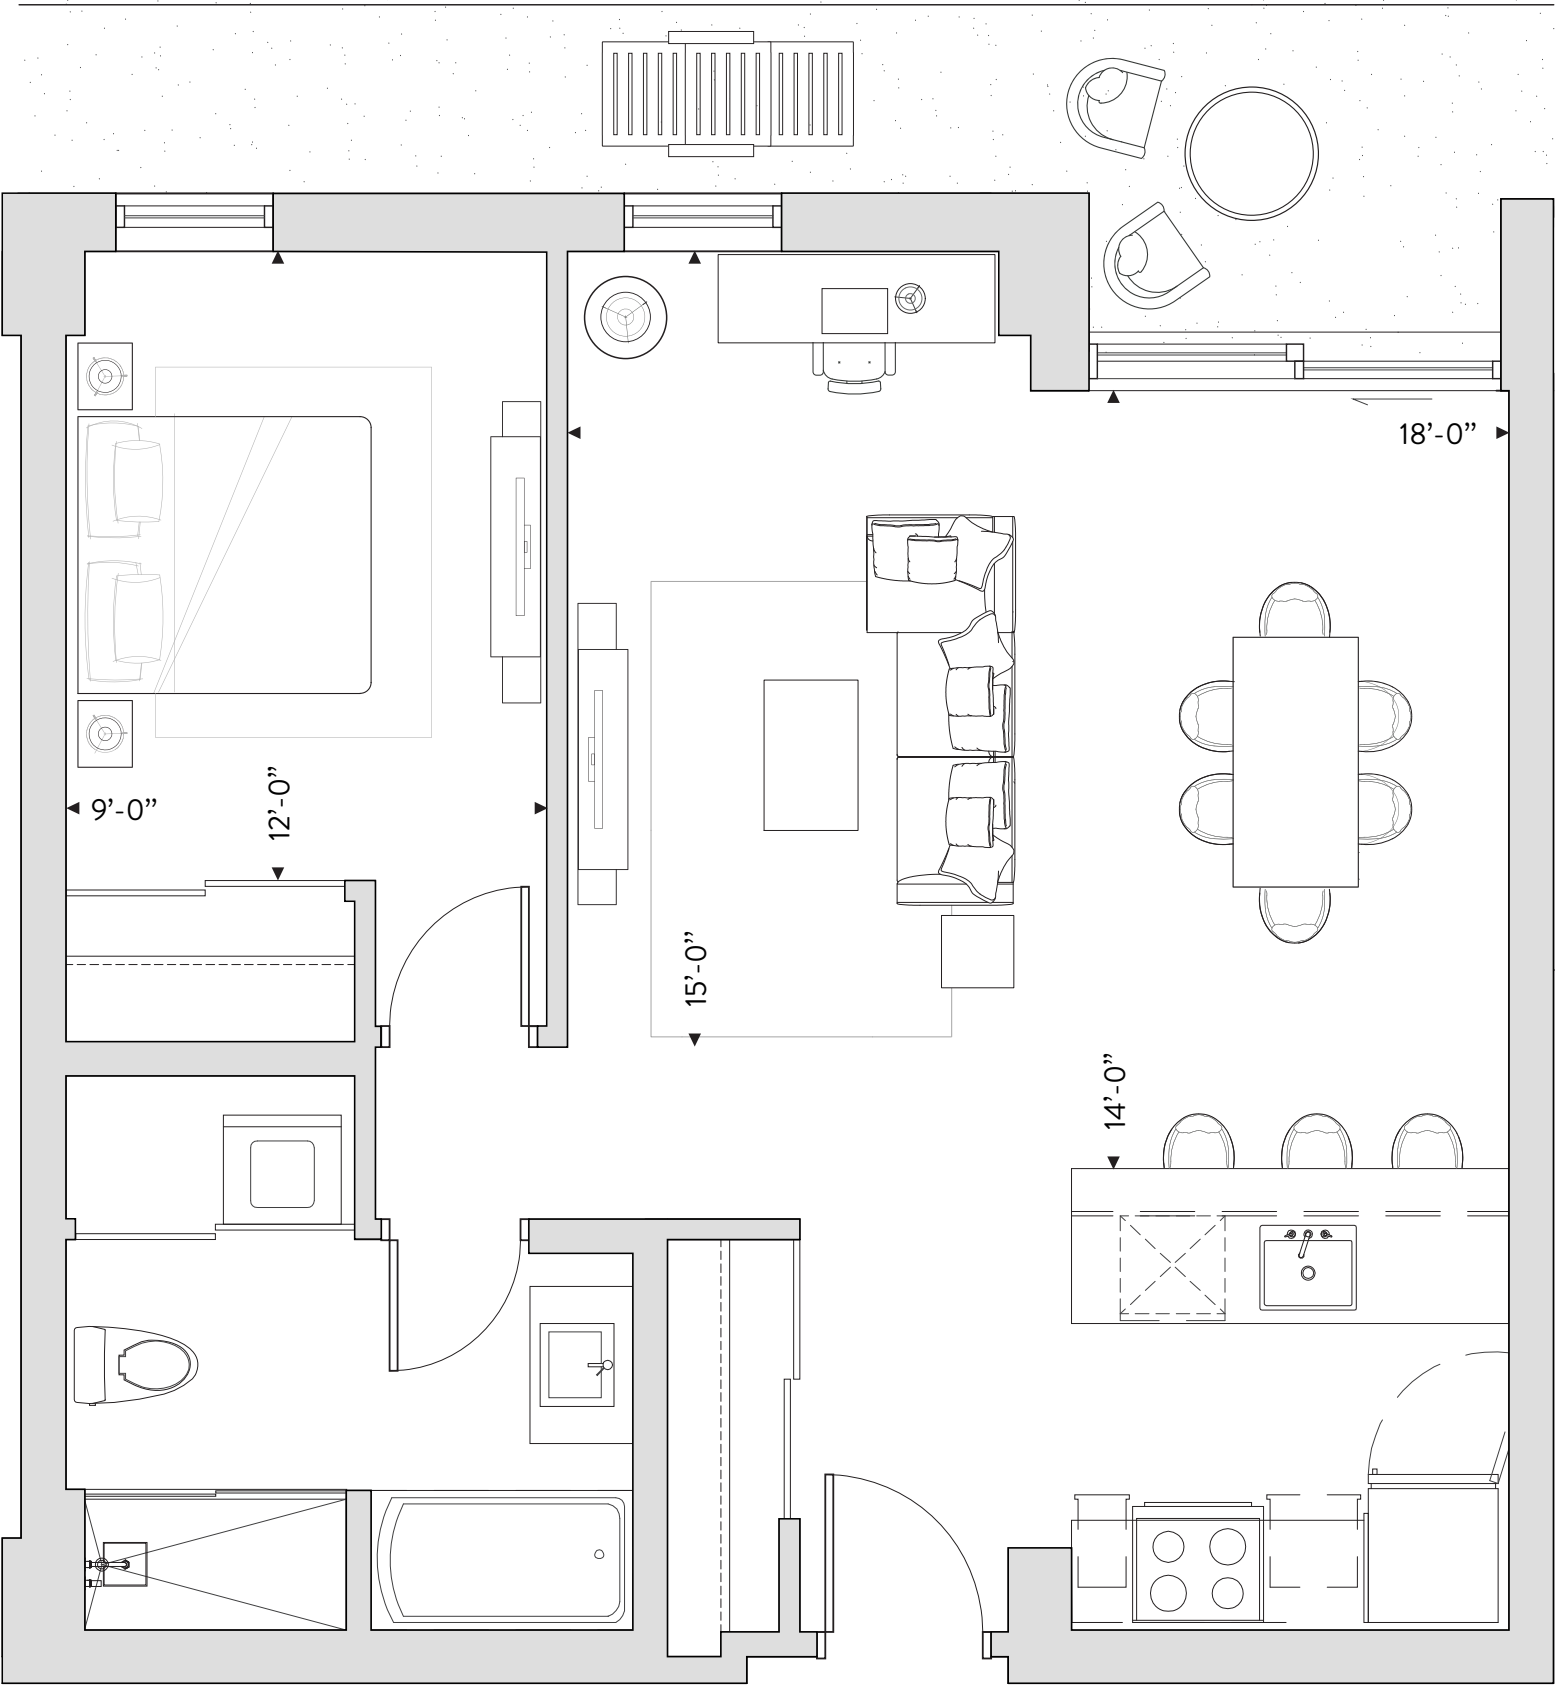

Étage(s) : **2 à 4**

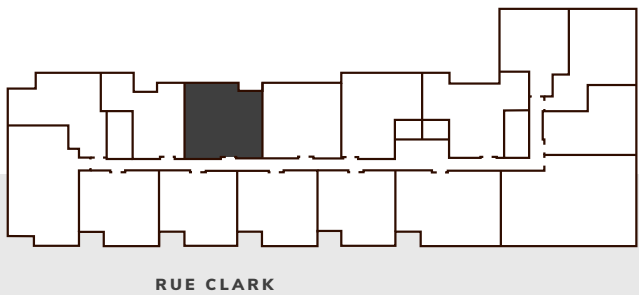

Les superficies indiquées sur les plans peuvent varier de la superficie réelle. Le mobilier et la décoration sont représentés à titre indicatif seulement.