



<b>4 1/2</b>	 2	<b>1200</b> PI <sup>2</sup>
	 1	

**NUOVO**

Unité(s) : **512-513**

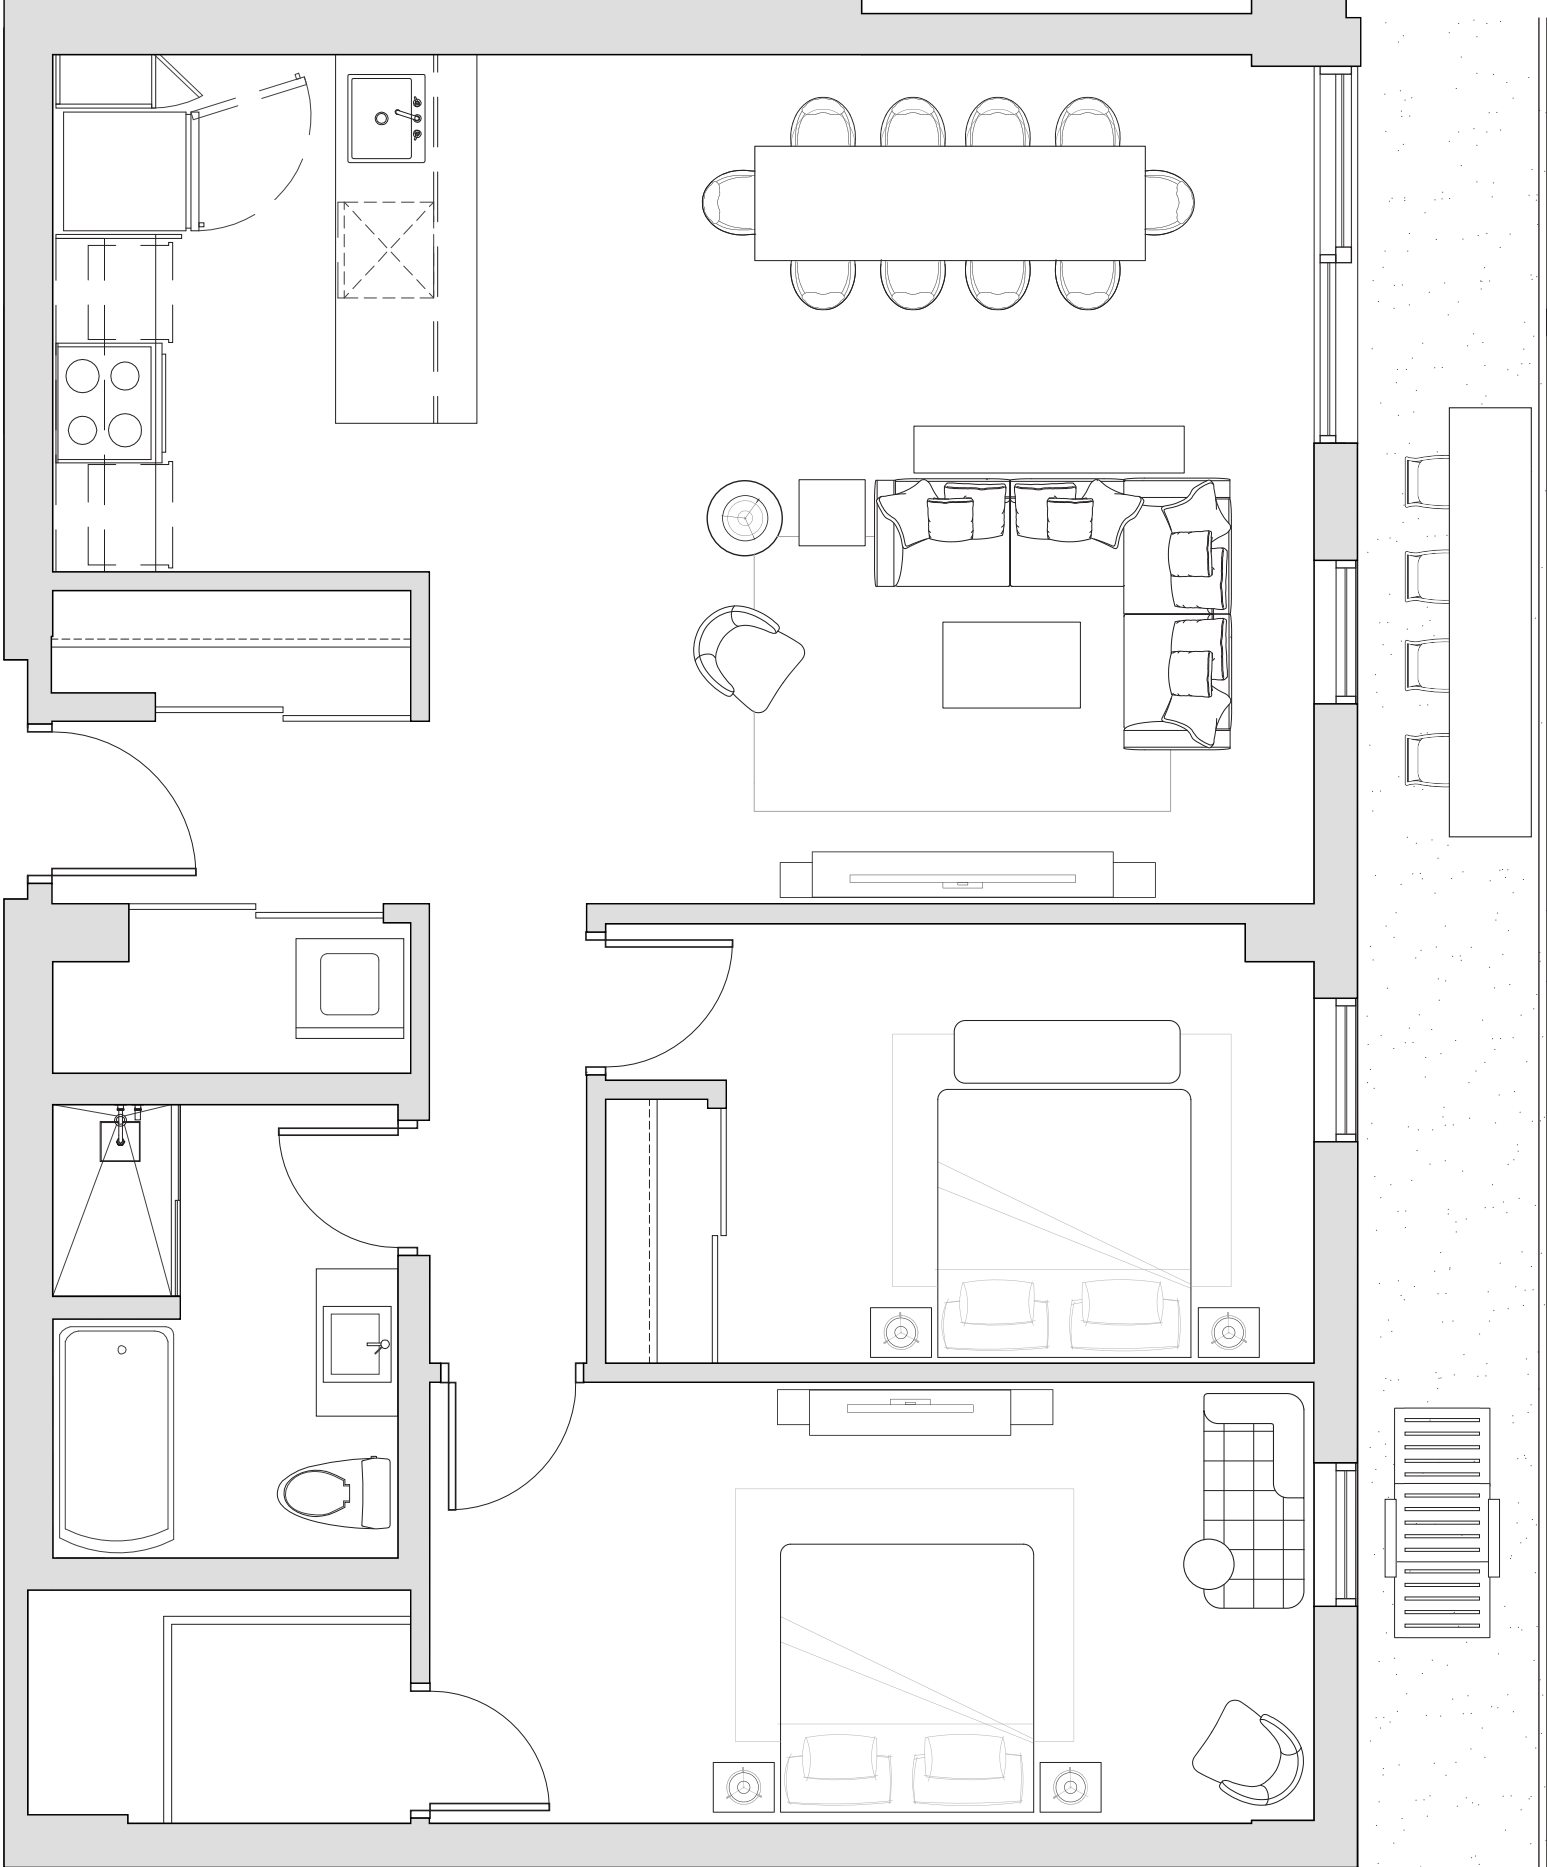

Étage(s) : **5**

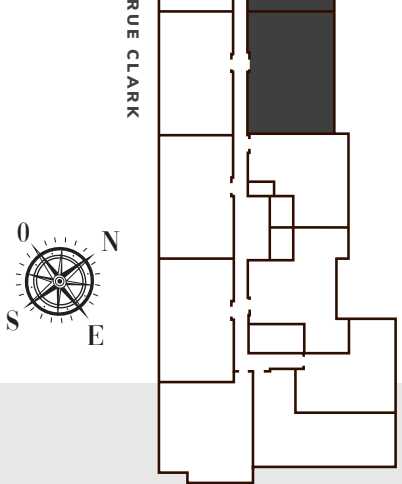

Les superficies indiquées sur les plans peuvent varier de la superficie réelle. Le mobilier et la décoration sont représentés à titre indicatif seulement.